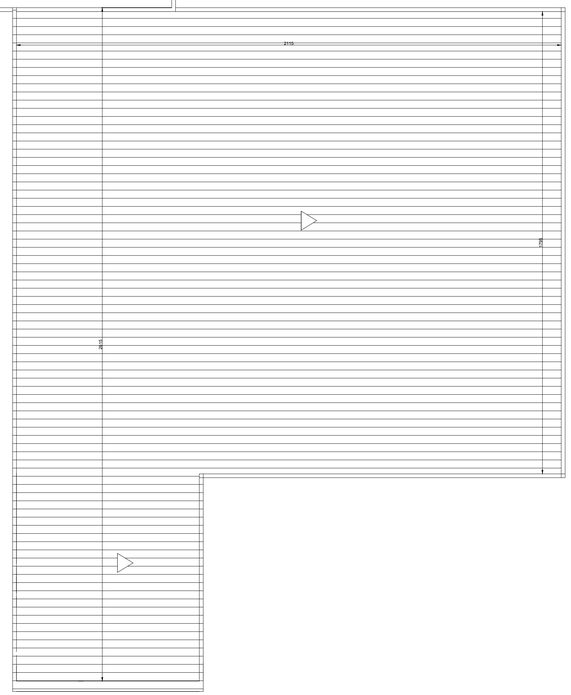

4º PAVIMENTO

EQUIPAMENTOS À SEREM INSTALADOS

EQUIPAMENTOS EXISTENTES

REDE DE HIDRANTES

LEGENDA

TAG	SIGNIFICADO
	PLACA PROIBIDO FUMAR
	PLACA CUIDADO , RISCO DE CHOQUE ELETRICO
	PLACA ACIONAMENTO ALARME DE INCÊNDIO
	PLACA EXTINTOR DE INCÊNDIO
	PLACA HIDRANTE
	PLACA CORTA FOGO
	PLACA ROTA DE FUGA
	PLACA ESCADA
	PLACA SAIDA
	PLACA PERIGO INFLAMAVEL
	PLACA PERIGO " EXPRESSAMENTE PROIBIDO..."
	PLACA POPULAÇÃO

TAG	SIGNIFICADO
	EXTINTOR PÓ QUIMICO SECO (PQS) - BC
	EXTINTOR PÓ QUIMICO SECO (PQS) - ABC
	EXTINTOR GÁS CARBONICO (CO2) - BC
	EXTINTOR AGUA PRESSURIZADA (AP) - A
	ILUMINAÇÃO DE ACLARAMENTO
	ILUMINAÇÃO DE BALIZAMENTO - SAIDA
	ILUMINAÇÃO DE BALIZAMENTO - ROTA DE FUGA
	BARRA ANTI-PÂNICO
	ROTA DE FUGA
	CENTRAL DE ALARME
	BOTOEIRA QUEBRA VIDRO
	SIRENE

TAG	SIGNIFICADO
	HIDRANTE 01 SAIDA + MANGOTINHO
	HIDRANTE 01 SAIDA
	HIDRANTE 02 SAIDAS + MANGOTINHO
	HIDRANTE 02 SAIDAS
	CAIXA DE MANGUEIRAS
	BOMBA PRESSURIZAÇÃO
	VALVULA DE RETENÇÃO
	REGISTRO DE PASSEIO
	VALVULA DE BLOQUEIO
	SENSOR DE FUMAÇA
	SENSOR DE TEMPERATURA
	EXAUSTOR

LEGENDA

Simbolo	Descrição	Aplicação
	Abrigo de mangueira com tomada de incêndio	Metálica de embutir com dimensões de 60x90x17
	Rede de incêndio	Tubulação de cobre classe leve (E)
	Válvula de Retenção	Válvula de Retenção c/sentido do fluxo
	Registro Gaveta	
	União conica	
INC ∅65	Rede de incêndio	Tubulação de incêndio de aço galvanizado que desce com DE 65 mm
INC ∅65	Rede de incêndio	Tubulação de incêndio de aço galvanizado que sobe com DE 65 mm

REVISÃO	ALTERAÇÃO	RESPONSÁVEL	DATA

TOTAL PROJETOS
ENGENHARIA E ARQUITETURA
TOTAL PROJETOS, CNPJ: 14.180.475/0001-30, Reg.CREA/RS - 218.680
Av. Senador Salgado Filho nº. 195, Centro, Rio Grande - RS.
Contato:(53) 991395759 - 32015106 - totalprojetos@hotmail.com

PROJETO:
Projeto executivo para adequação do PPCI
da Câmara Municipal do Rio Grande
Rua General Vitorino 441, Centro, Rio Grande/RS

Proprietário
Câmara Municipal do Rio Grande
CNPJ: 89.584.581/0001-75

Responsável Técnico
Eng. Civil Francisco Luzzardi
CREA 66948-D

ESCALA: 1/100
DATA: Julho / 2018
DESENHO: Aline Estima
PRANCHA: 04/05

PROJETO EXECUTIVO DE PPCI

PLANTA BAIXA QUARTO PAVIMENTO