

PAVIMENTO TERREO


LEGENDA

TAG	SIGNIFICADO	TAG	SIGNIFICADO	TAG	SIGNIFICADO
⊘	PLACA PROIBIDO FUMAR	⊘	EXTINTOR PO QUIMICO SECO (PQS) - BC	⊘	HIDRANTE 01 SAIDA + MANGOTINHO
⊘	PLACA CUIDADO - RISCO DE CHOQUE ELÉTRICO	⊘	EXTINTOR PO QUIMICO SECO (PQS) - ABC	⊘	HIDRANTE 01 SAIDA
⊘	PLACA ADOCOMENTO ALARME DE INCÊNDIO	⊘	EXTINTOR GAS CARBONICO (CO2) - BC	⊘	HIDRANTE 02 SAIDAS + MANGOTINHO
⊘	PLACA EXTINTOR DE INCÊNDIO	⊘	EXTINTOR AGUA PRESSURIZADA (AP) - A	⊘	HIDRANTE 02 SAIDAS
⊘	PLACA HIDRANTE	⊘	ILUMINAÇÃO DE ACLARAMENTO	⊘	CAIXA DE MANGUEIRAS
⊘	PLACA CORTA FOGO	⊘	ILUMINAÇÃO DE BALÇAMENTO - SAIDA	⊘	BOMBA PRESSURIZAÇÃO
⊘	PLACA ROTA DE FUGA	⊘	ILUMINAÇÃO DE BALÇAMENTO - ROTA DE FUGA	⊘	VALVULA DE RETENÇÃO
⊘	PLACA ESCADA	⊘	BARRA ANTI-PÂNICO	⊘	REGISTRO DE PASSO
⊘	PLACA SAIDA	⊘	ROTA DE FUGA	⊘	VALVULA DE BLOQUEIO
⊘	PLACA PERIGO INFLAMAVEL	⊘	CENTRAL DE ALARME	⊘	SENSOR DE FUMAÇA
⊘	PLACA PERIGO "EXPRESSAMENTE PROIBIDO..."	⊘	BOTOEIRA QUEBRA VIDRO	⊘	SENSOR DE TEMPERATURA
⊘	PLACA POPULAÇÃO	⊘	SIRENE	⊘	EKAUSTOR

LEGENDA

Símbolo	Descrição	Aplicação
⊘	Abriço de mangueira com tomada de incêndio	Metálica de embutir com dimensões de 60x90x17
⊘	Rede de incêndio	Tubulação de cobre classe leve (E)
⊘	Válvula de Retenção	Válvula de Retenção c/sentido do fluxo
⊘	Registro Gaveta	
⊘	União conica	
⊘	Rede de incêndio	Tubulação de incêndio de aço galvanizado que desce com DE 65 mm
⊘	Rede de incêndio	Tubulação de incêndio de aço galvanizado que sobe com DE 65 mm

- EQUIPAMENTOS À SEREM INSTALADOS
- EQUIPAMENTOS EXISTENTES
- REDE DE HIDRANTES À CONSTRUIR
- REDE DE HIDRANTES EXISTENTE

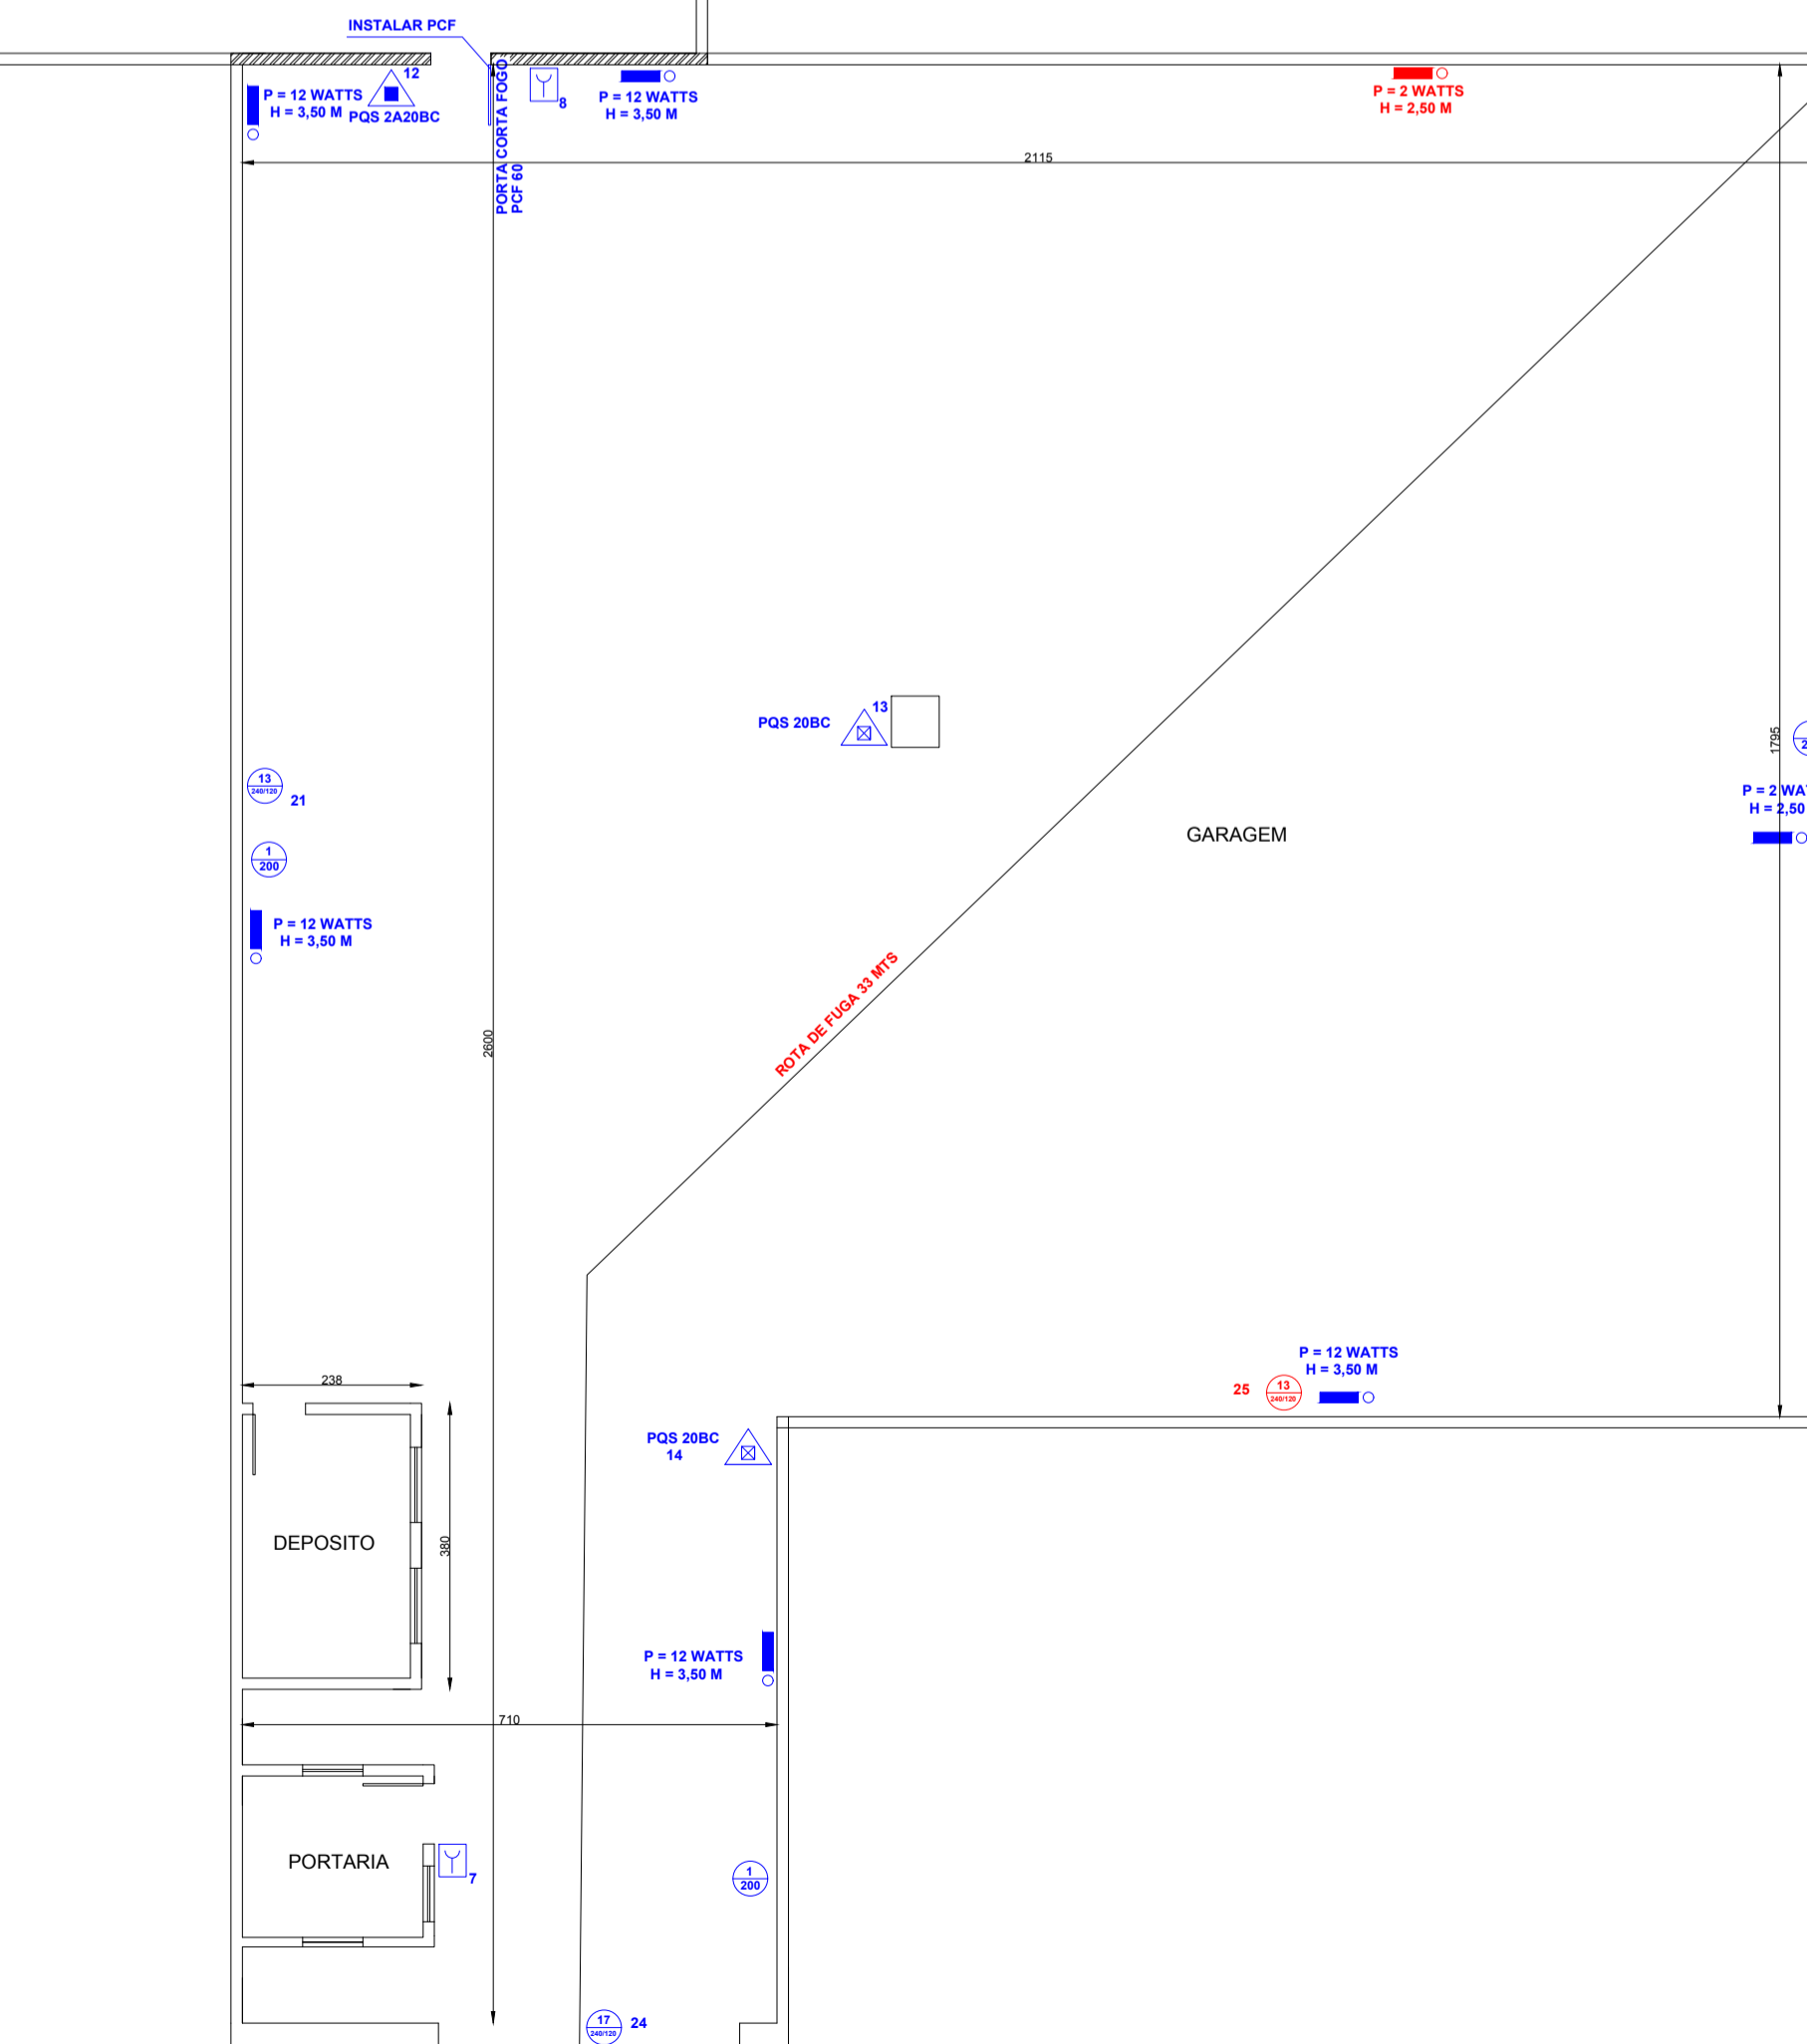

REVISÃO	ALTERAÇÃO	RESPONSÁVEL	DATA

PROJETO:
Projeto executivo para adequação do PPCI da Câmara Municipal do Rio Grande
Rua General Vitorino 441, Centro, Rio Grande-RS

Proprietário Câmara Municipal do Rio Grande CNPJ: 88.584.981/0001-75	Responsável Técnico Eng. César Francisco Luzzardi CREA 6948-D
PROJETO EXECUTIVO DE PPCI	PLANTA BAIXA DO PAVIMENTO TÉRREO
1/100 Julho / 2018	Aline Estima 01/05